


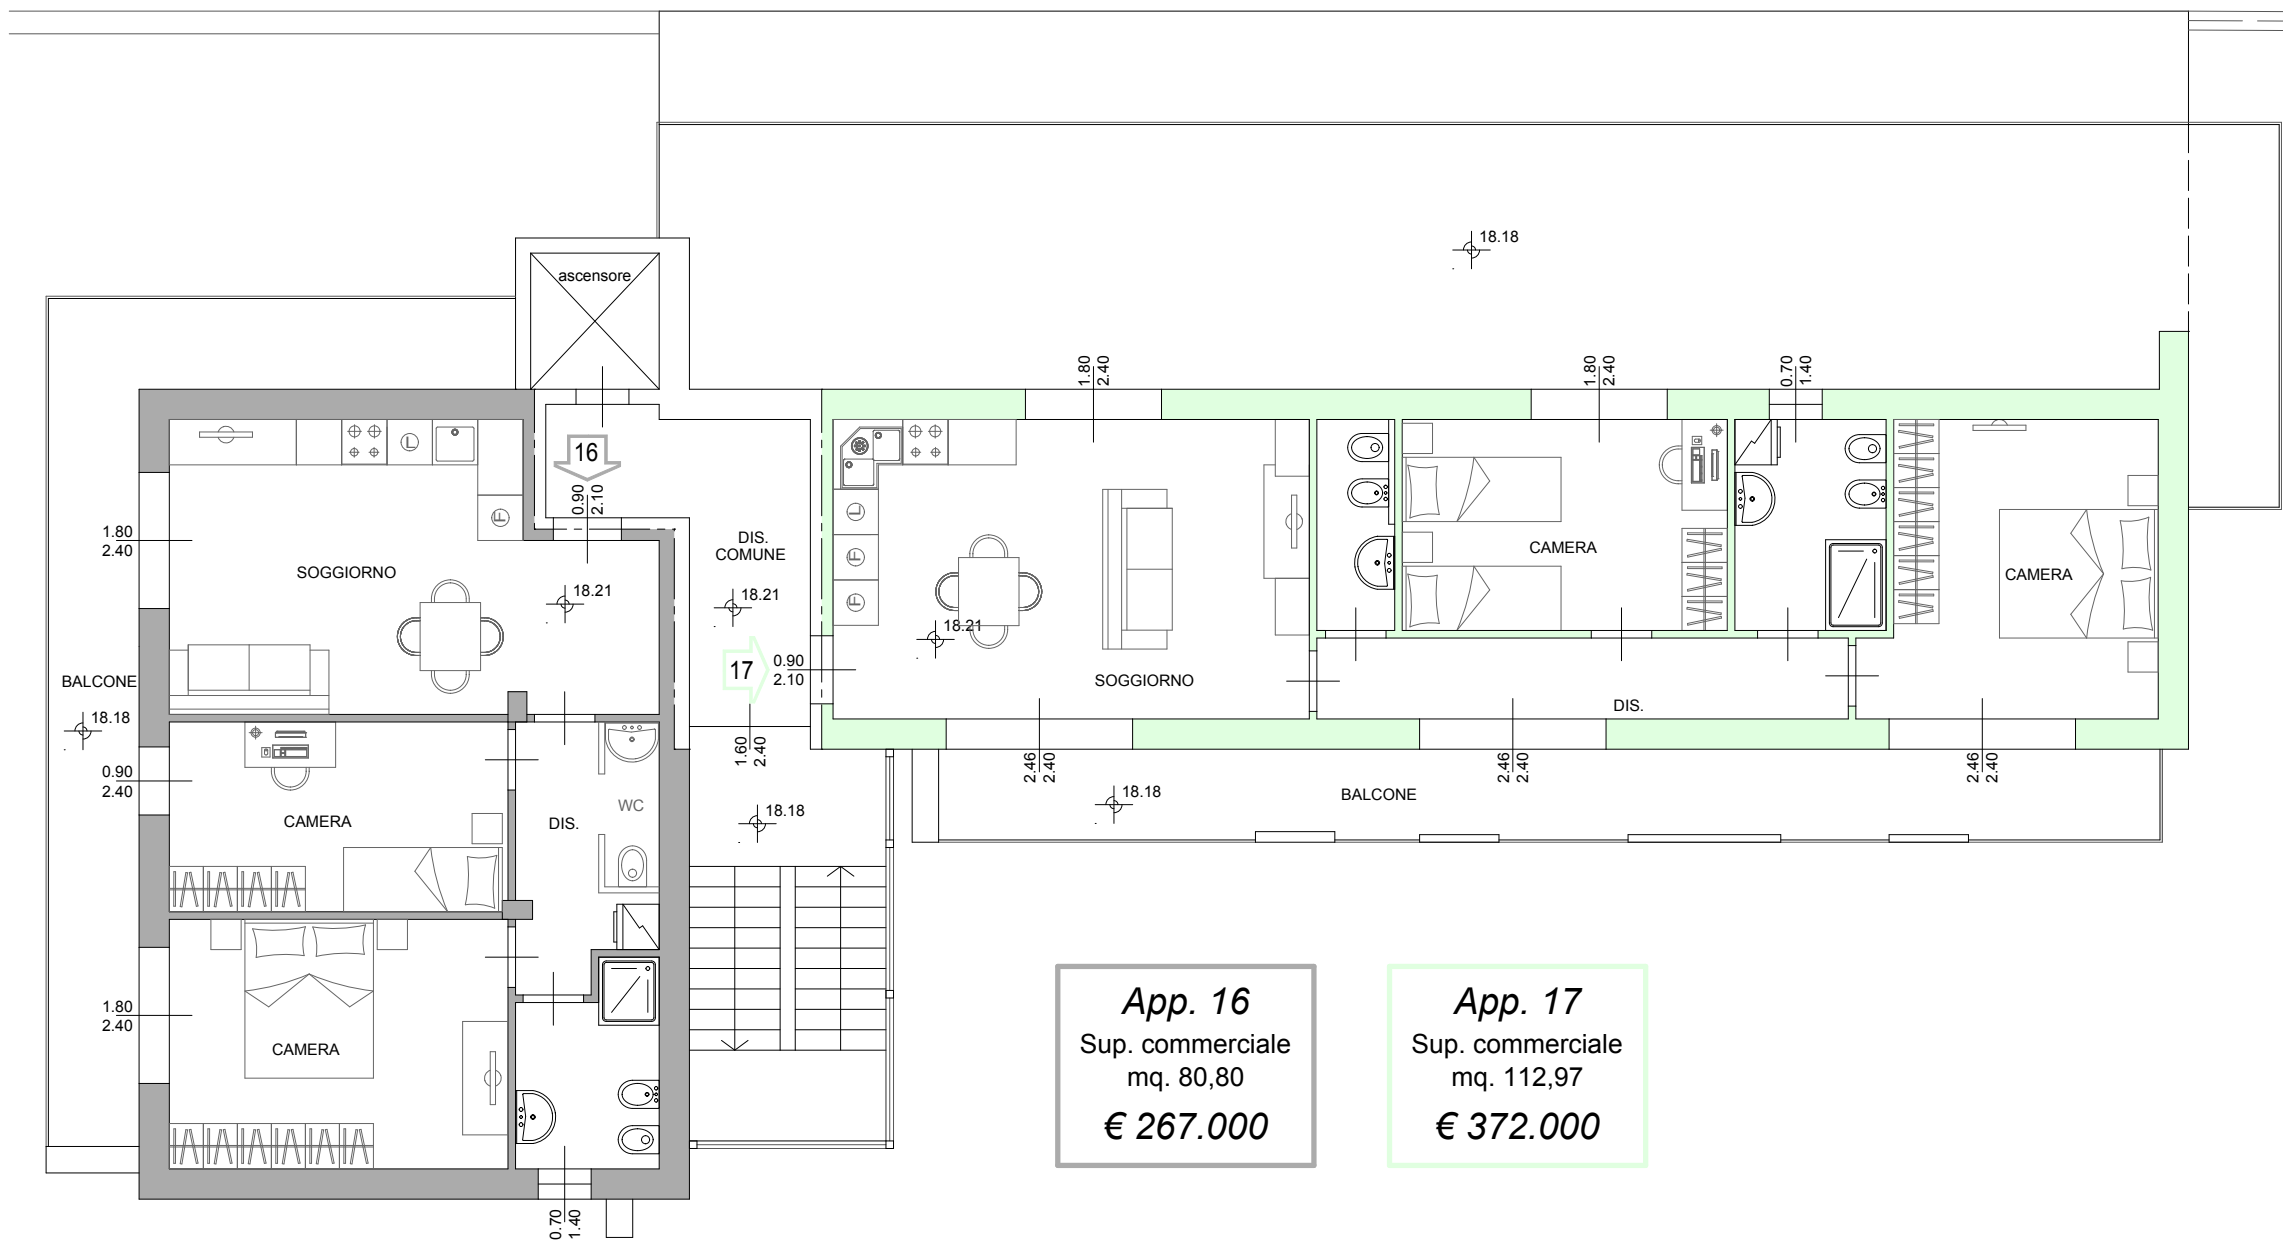

PIANTA PIANO TERZO - h 2,70 m  
PROGETTO  
scala 1 : 100