


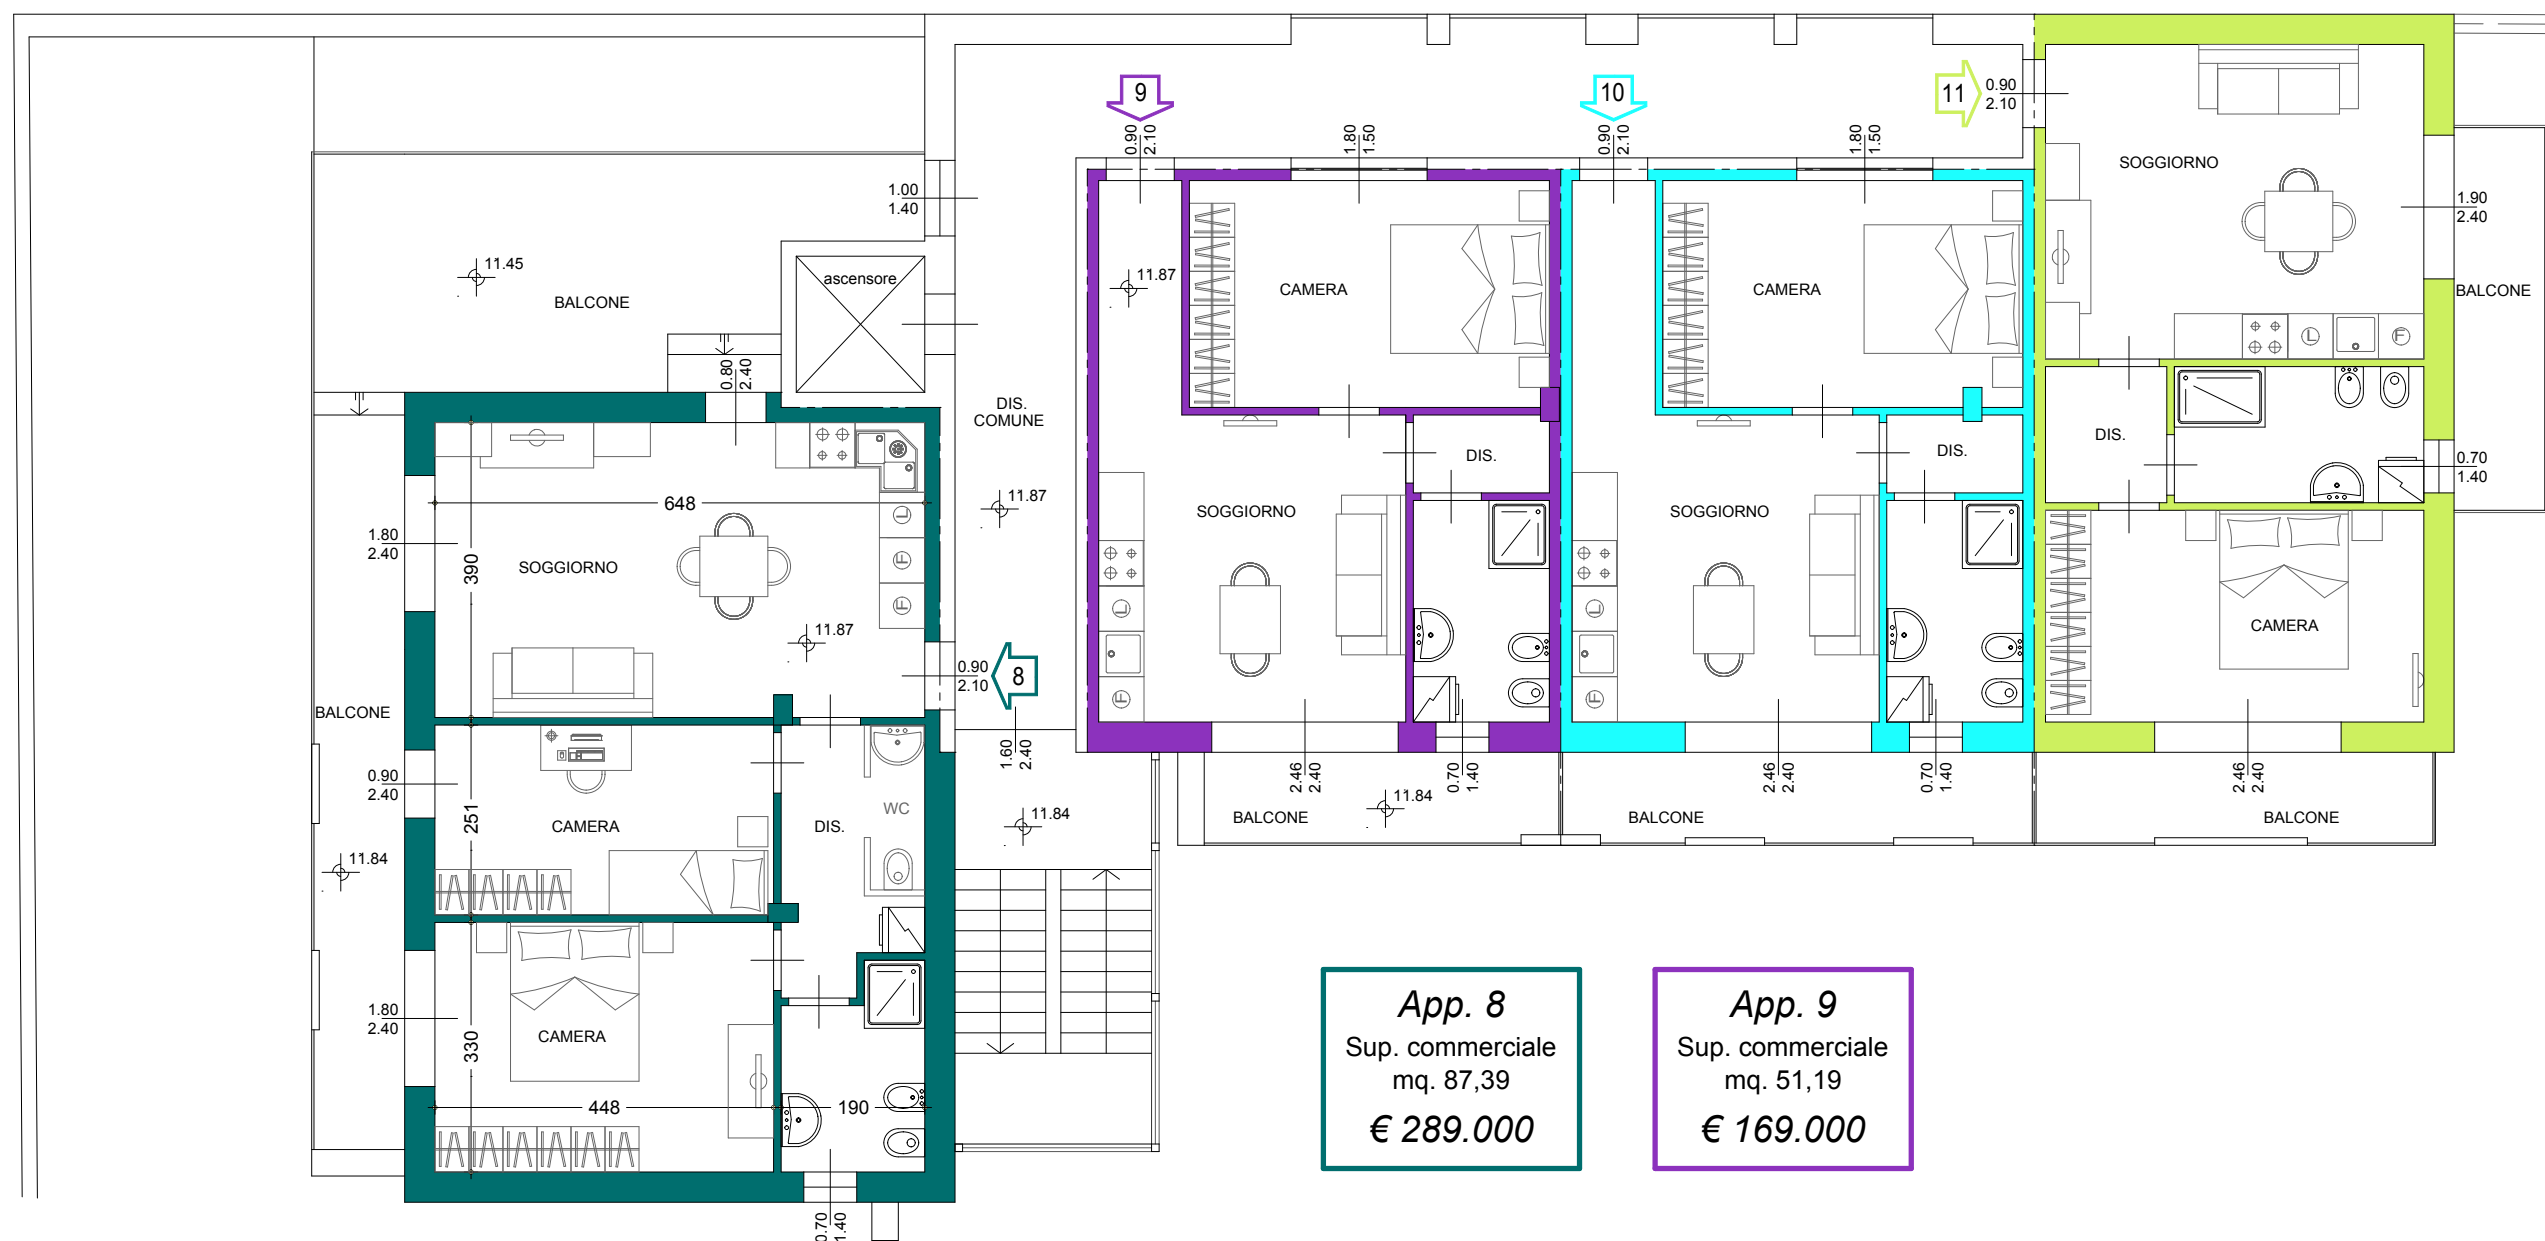


PIANTA PIANO PRIMO - h 2,70 m
PROGETTO
scala 1 : 100

App. 8
Sup. commerciale
mq. 87,39
€ 289.000


App. 9
Sup. commerciale
mq. 51,19
€ 169.000

App. 10
Sup. commerciale
mq. 51,66
€ 171.000



App. 11
Sup. commerciale
mq. 59,04
€ 195.000

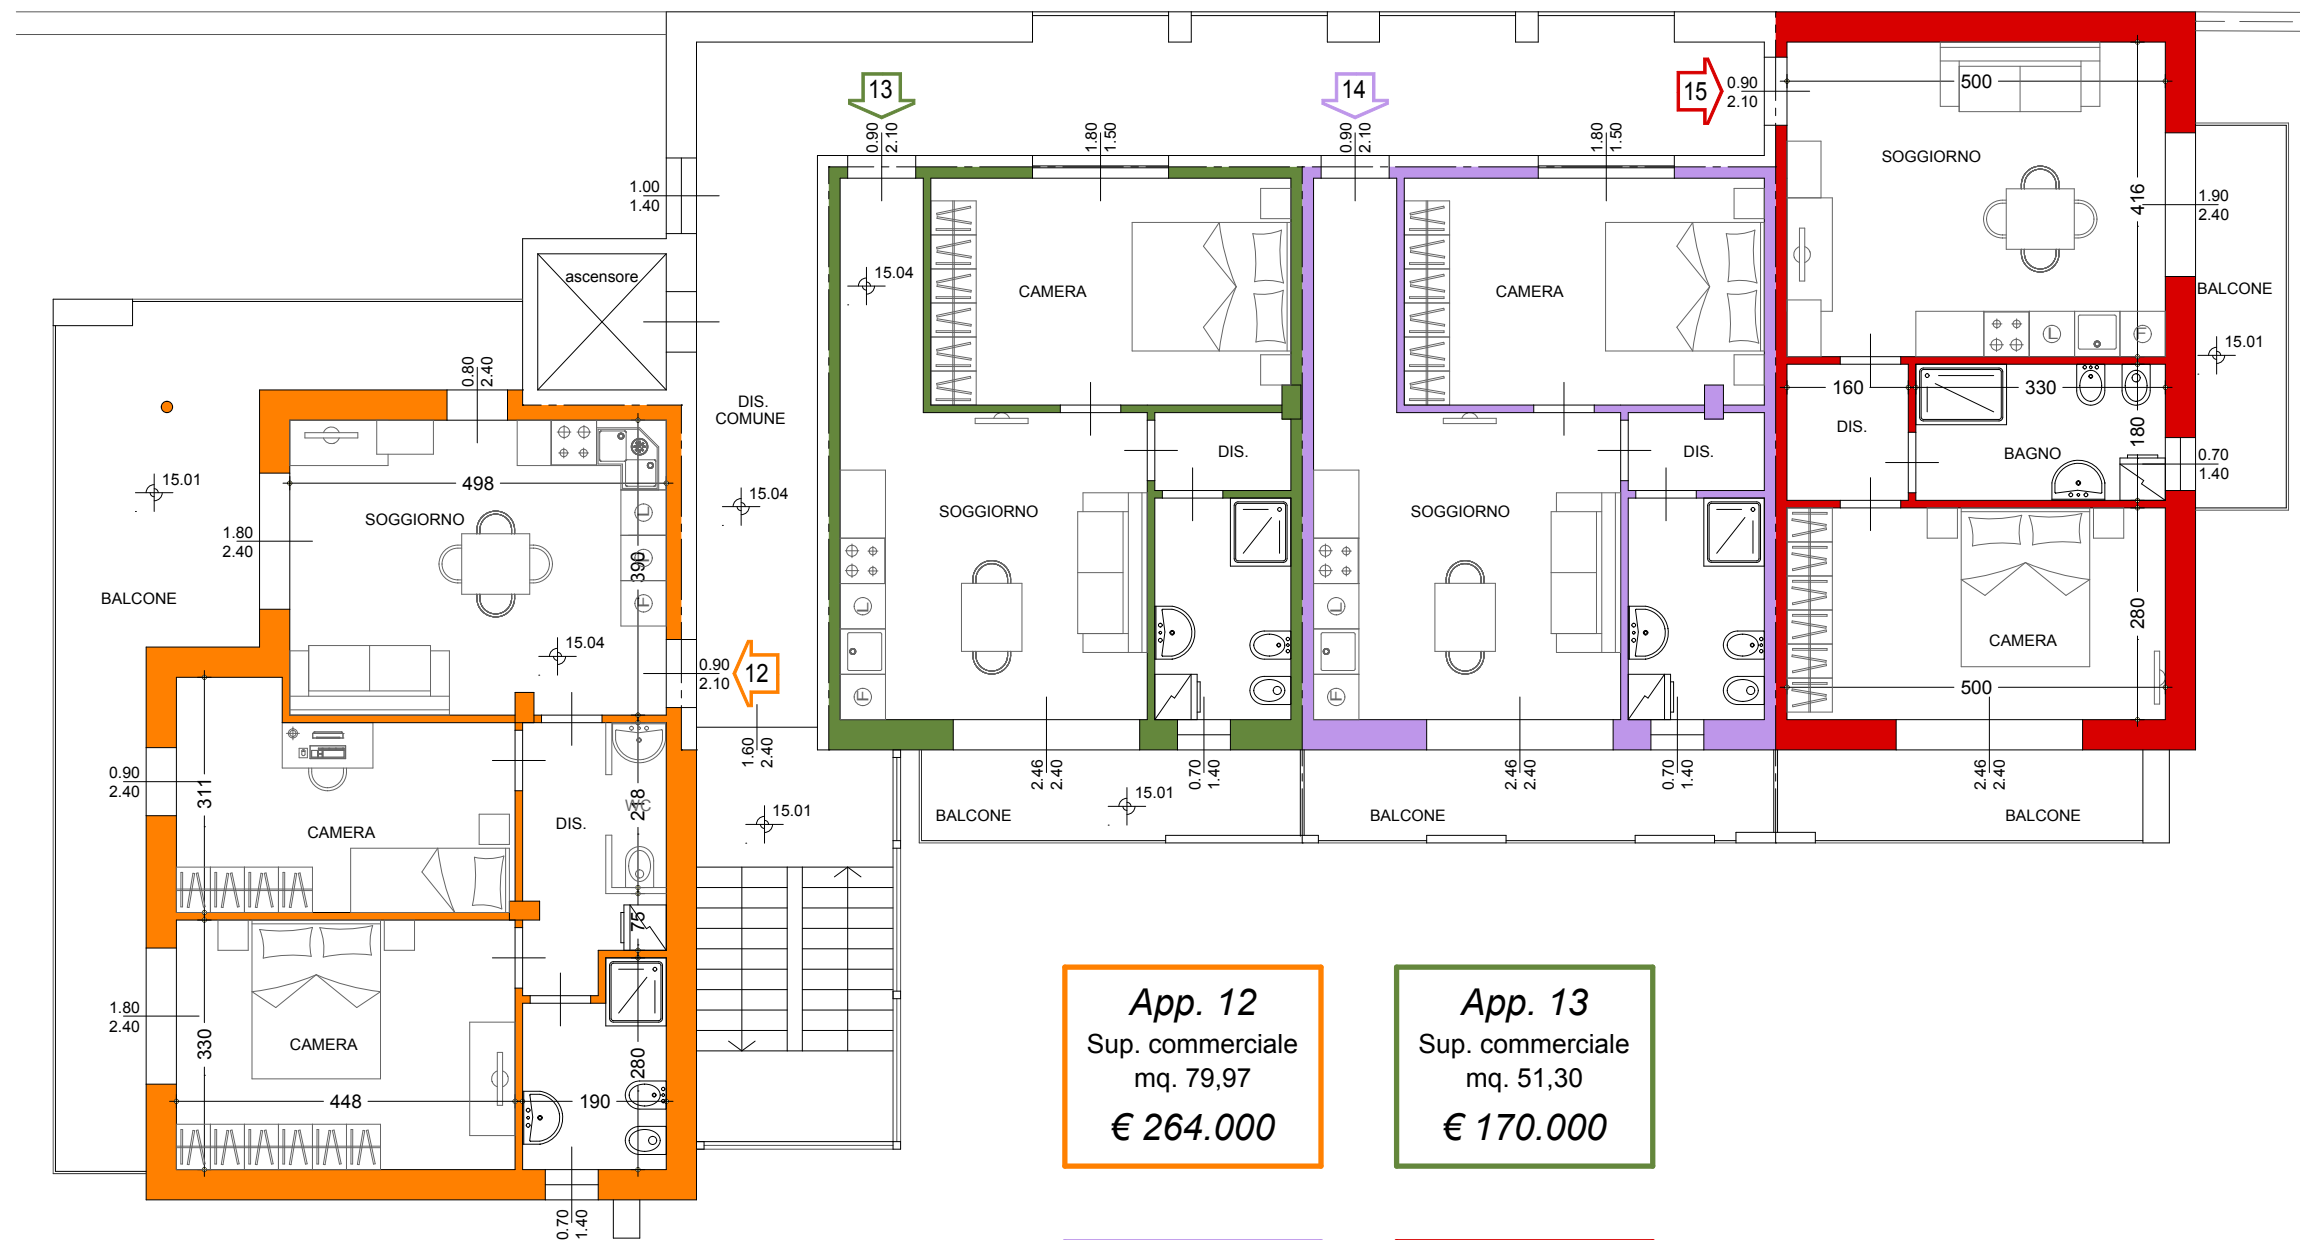

PIANTA PIANO SECONDO - h 2,70 m
 PROGETTO
 scala 1 : 100

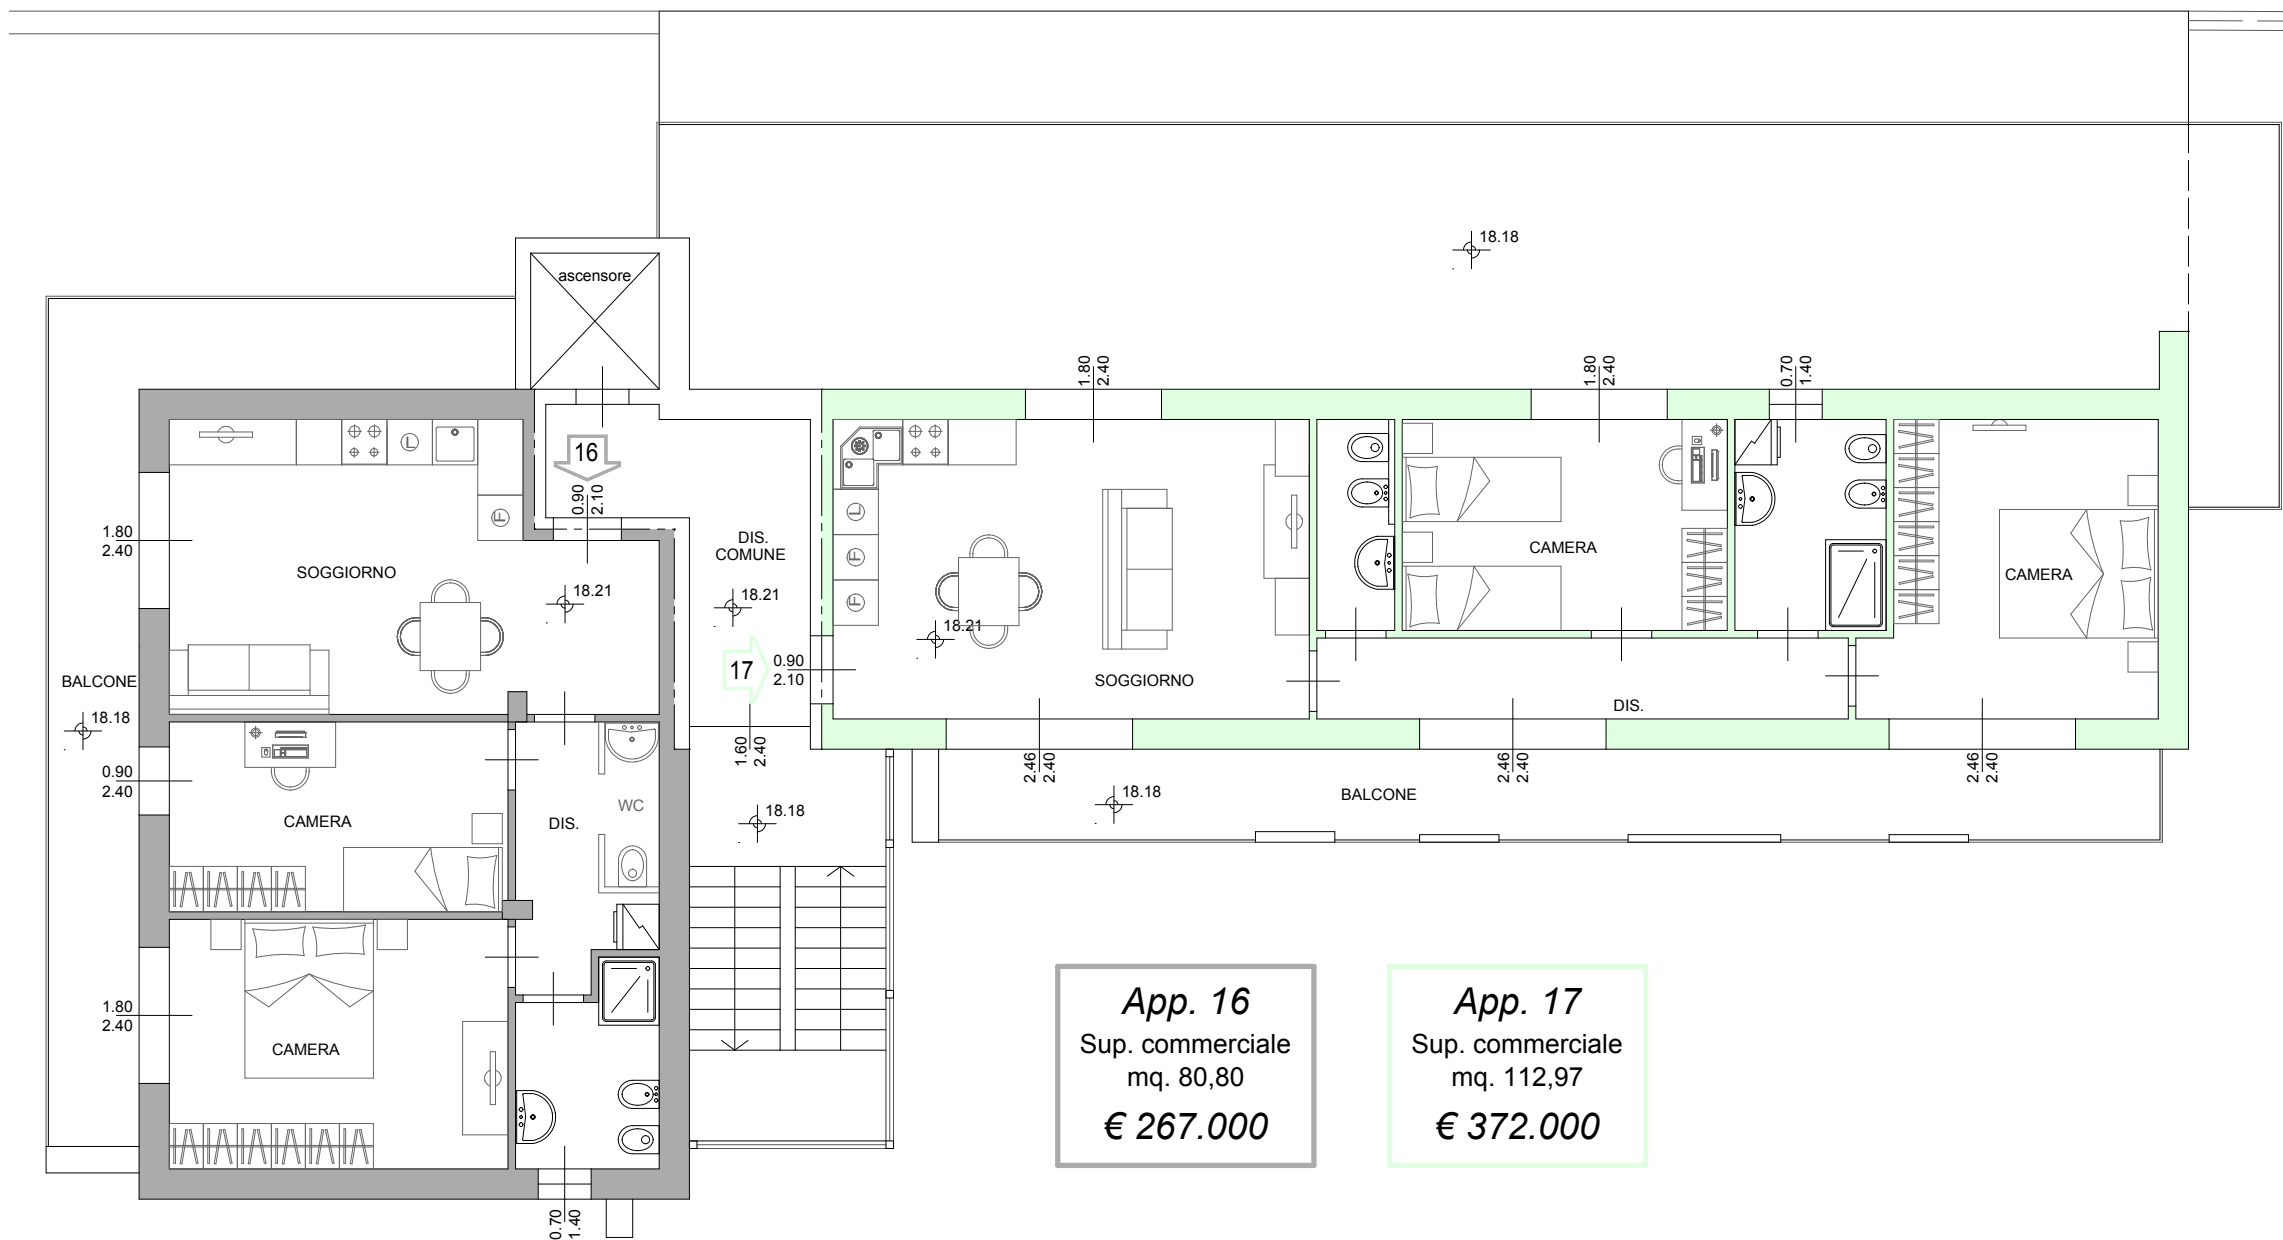

PIANTA PIANO TERZO - h 2,70 m
PROGETTO
scala 1 : 100

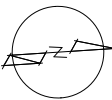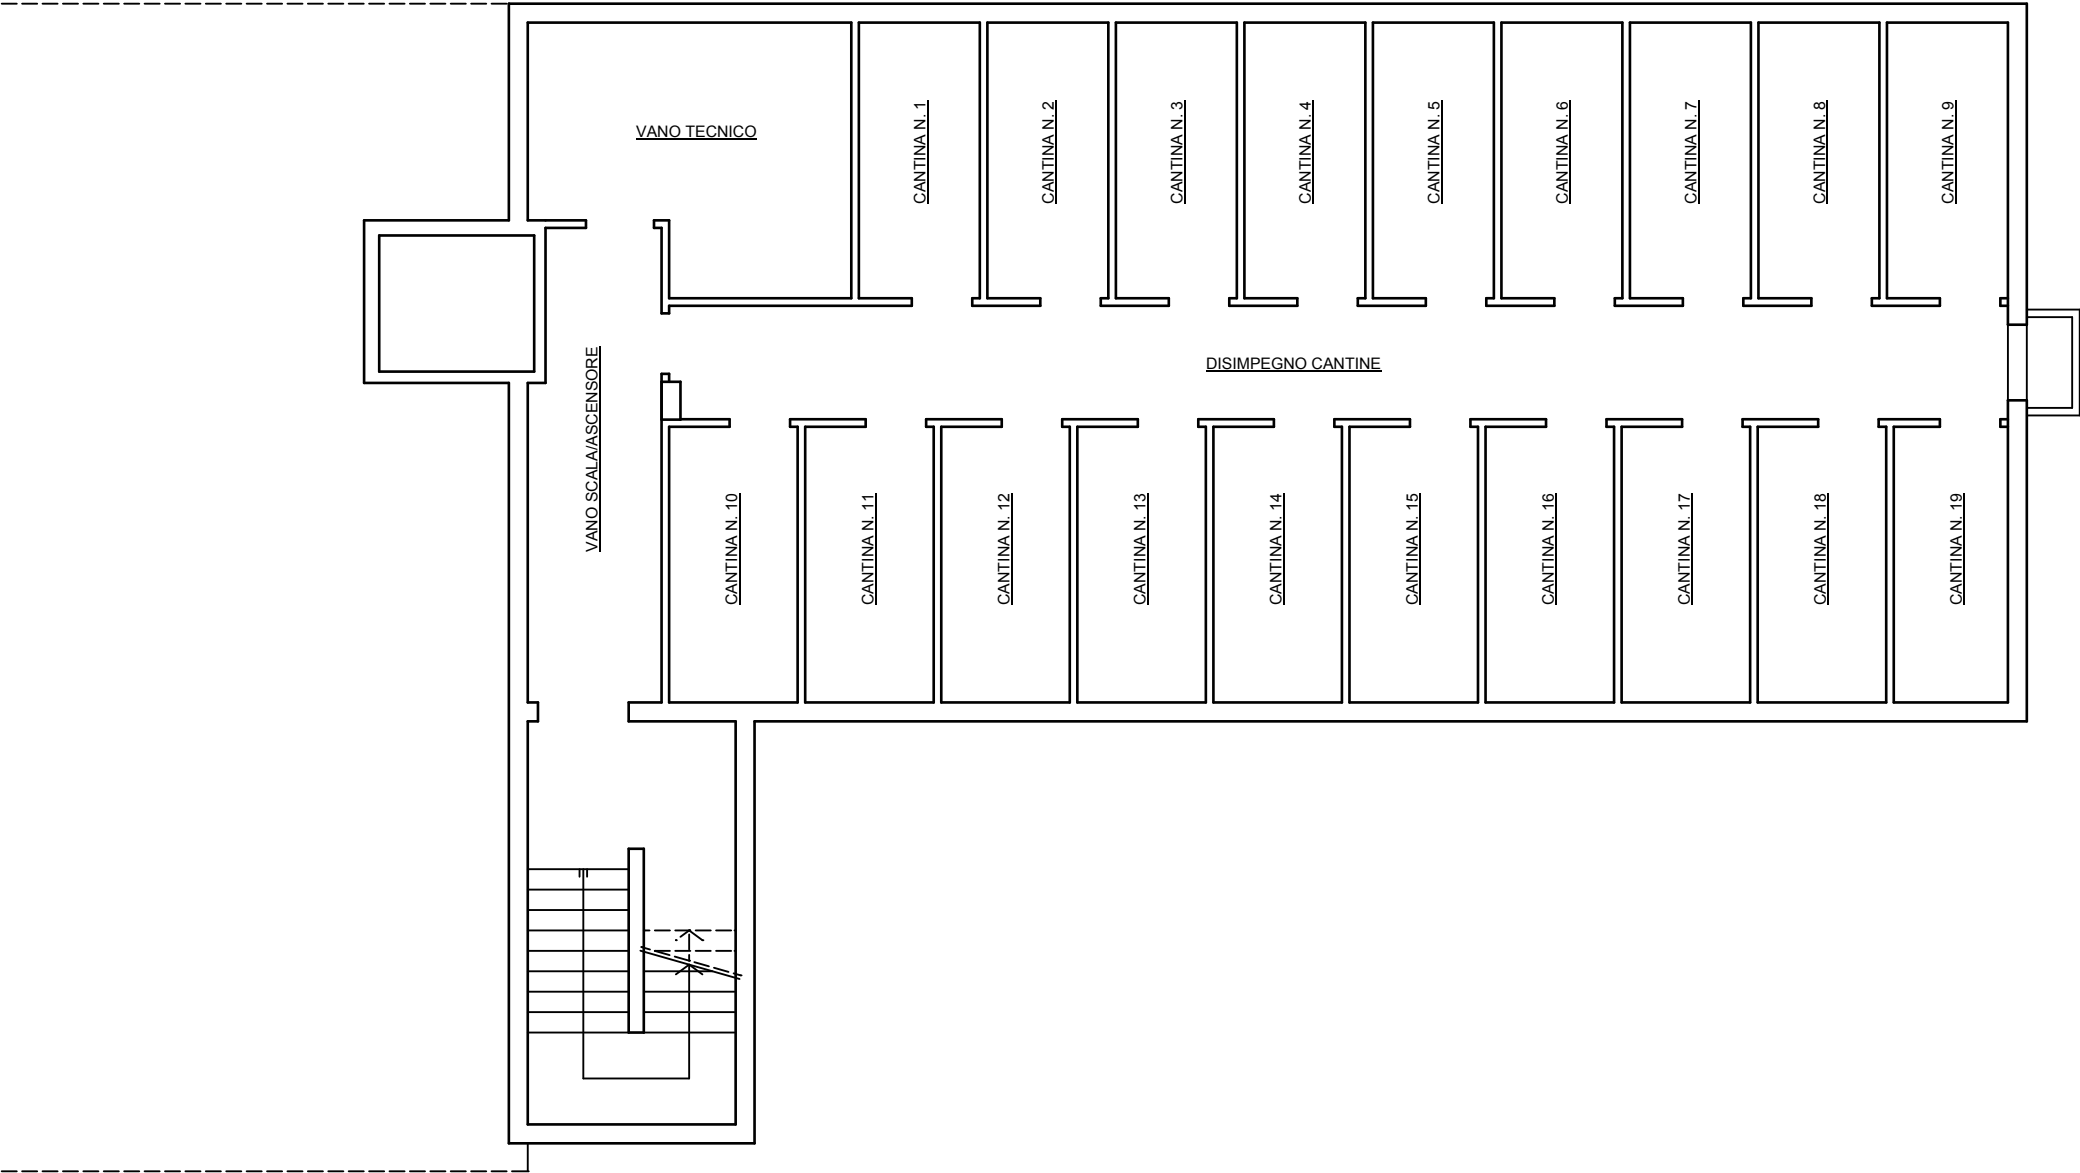

PIANTA PIANO INTERRATO - h 2,10 m
PROGETTO
scala 1 : 100

