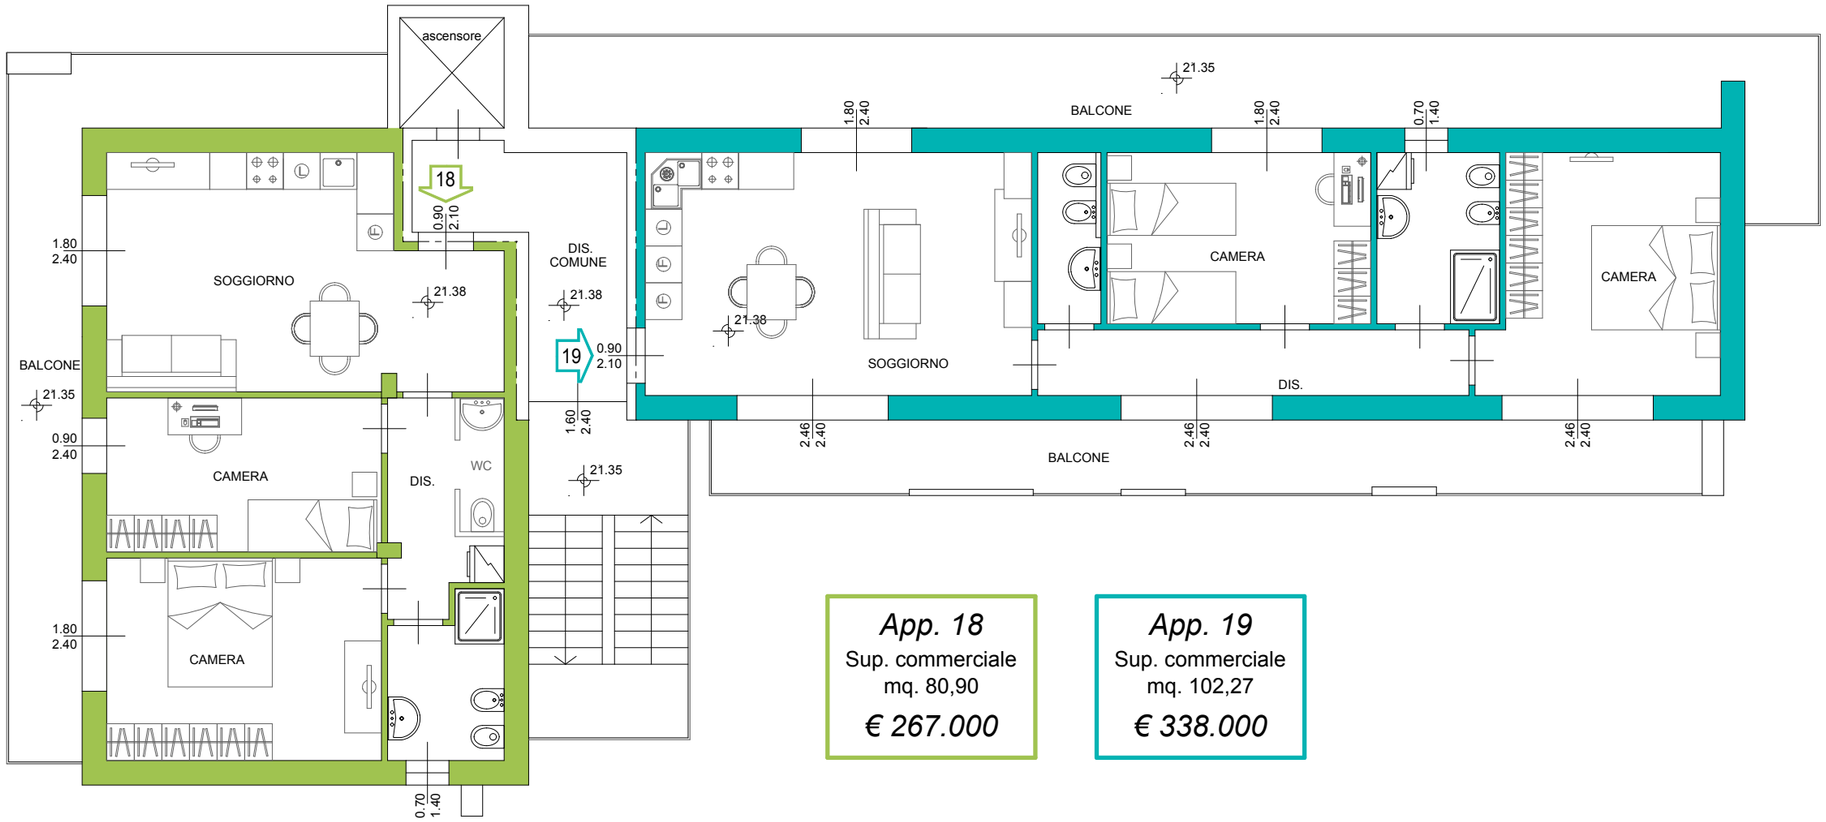

App. 18	App. 19
Sup. commerciale	Sup. commerciale
mq. 80,90	mq. 102,27
€ 267.000	€ 338.000

PIANTA PIANO QUARTO - h 2,70 m
PROGETTO
scala 1 : 100